


# PUNKAL Aidun

## MAANKÄYTÖN RAKENNESUUNNITELMA

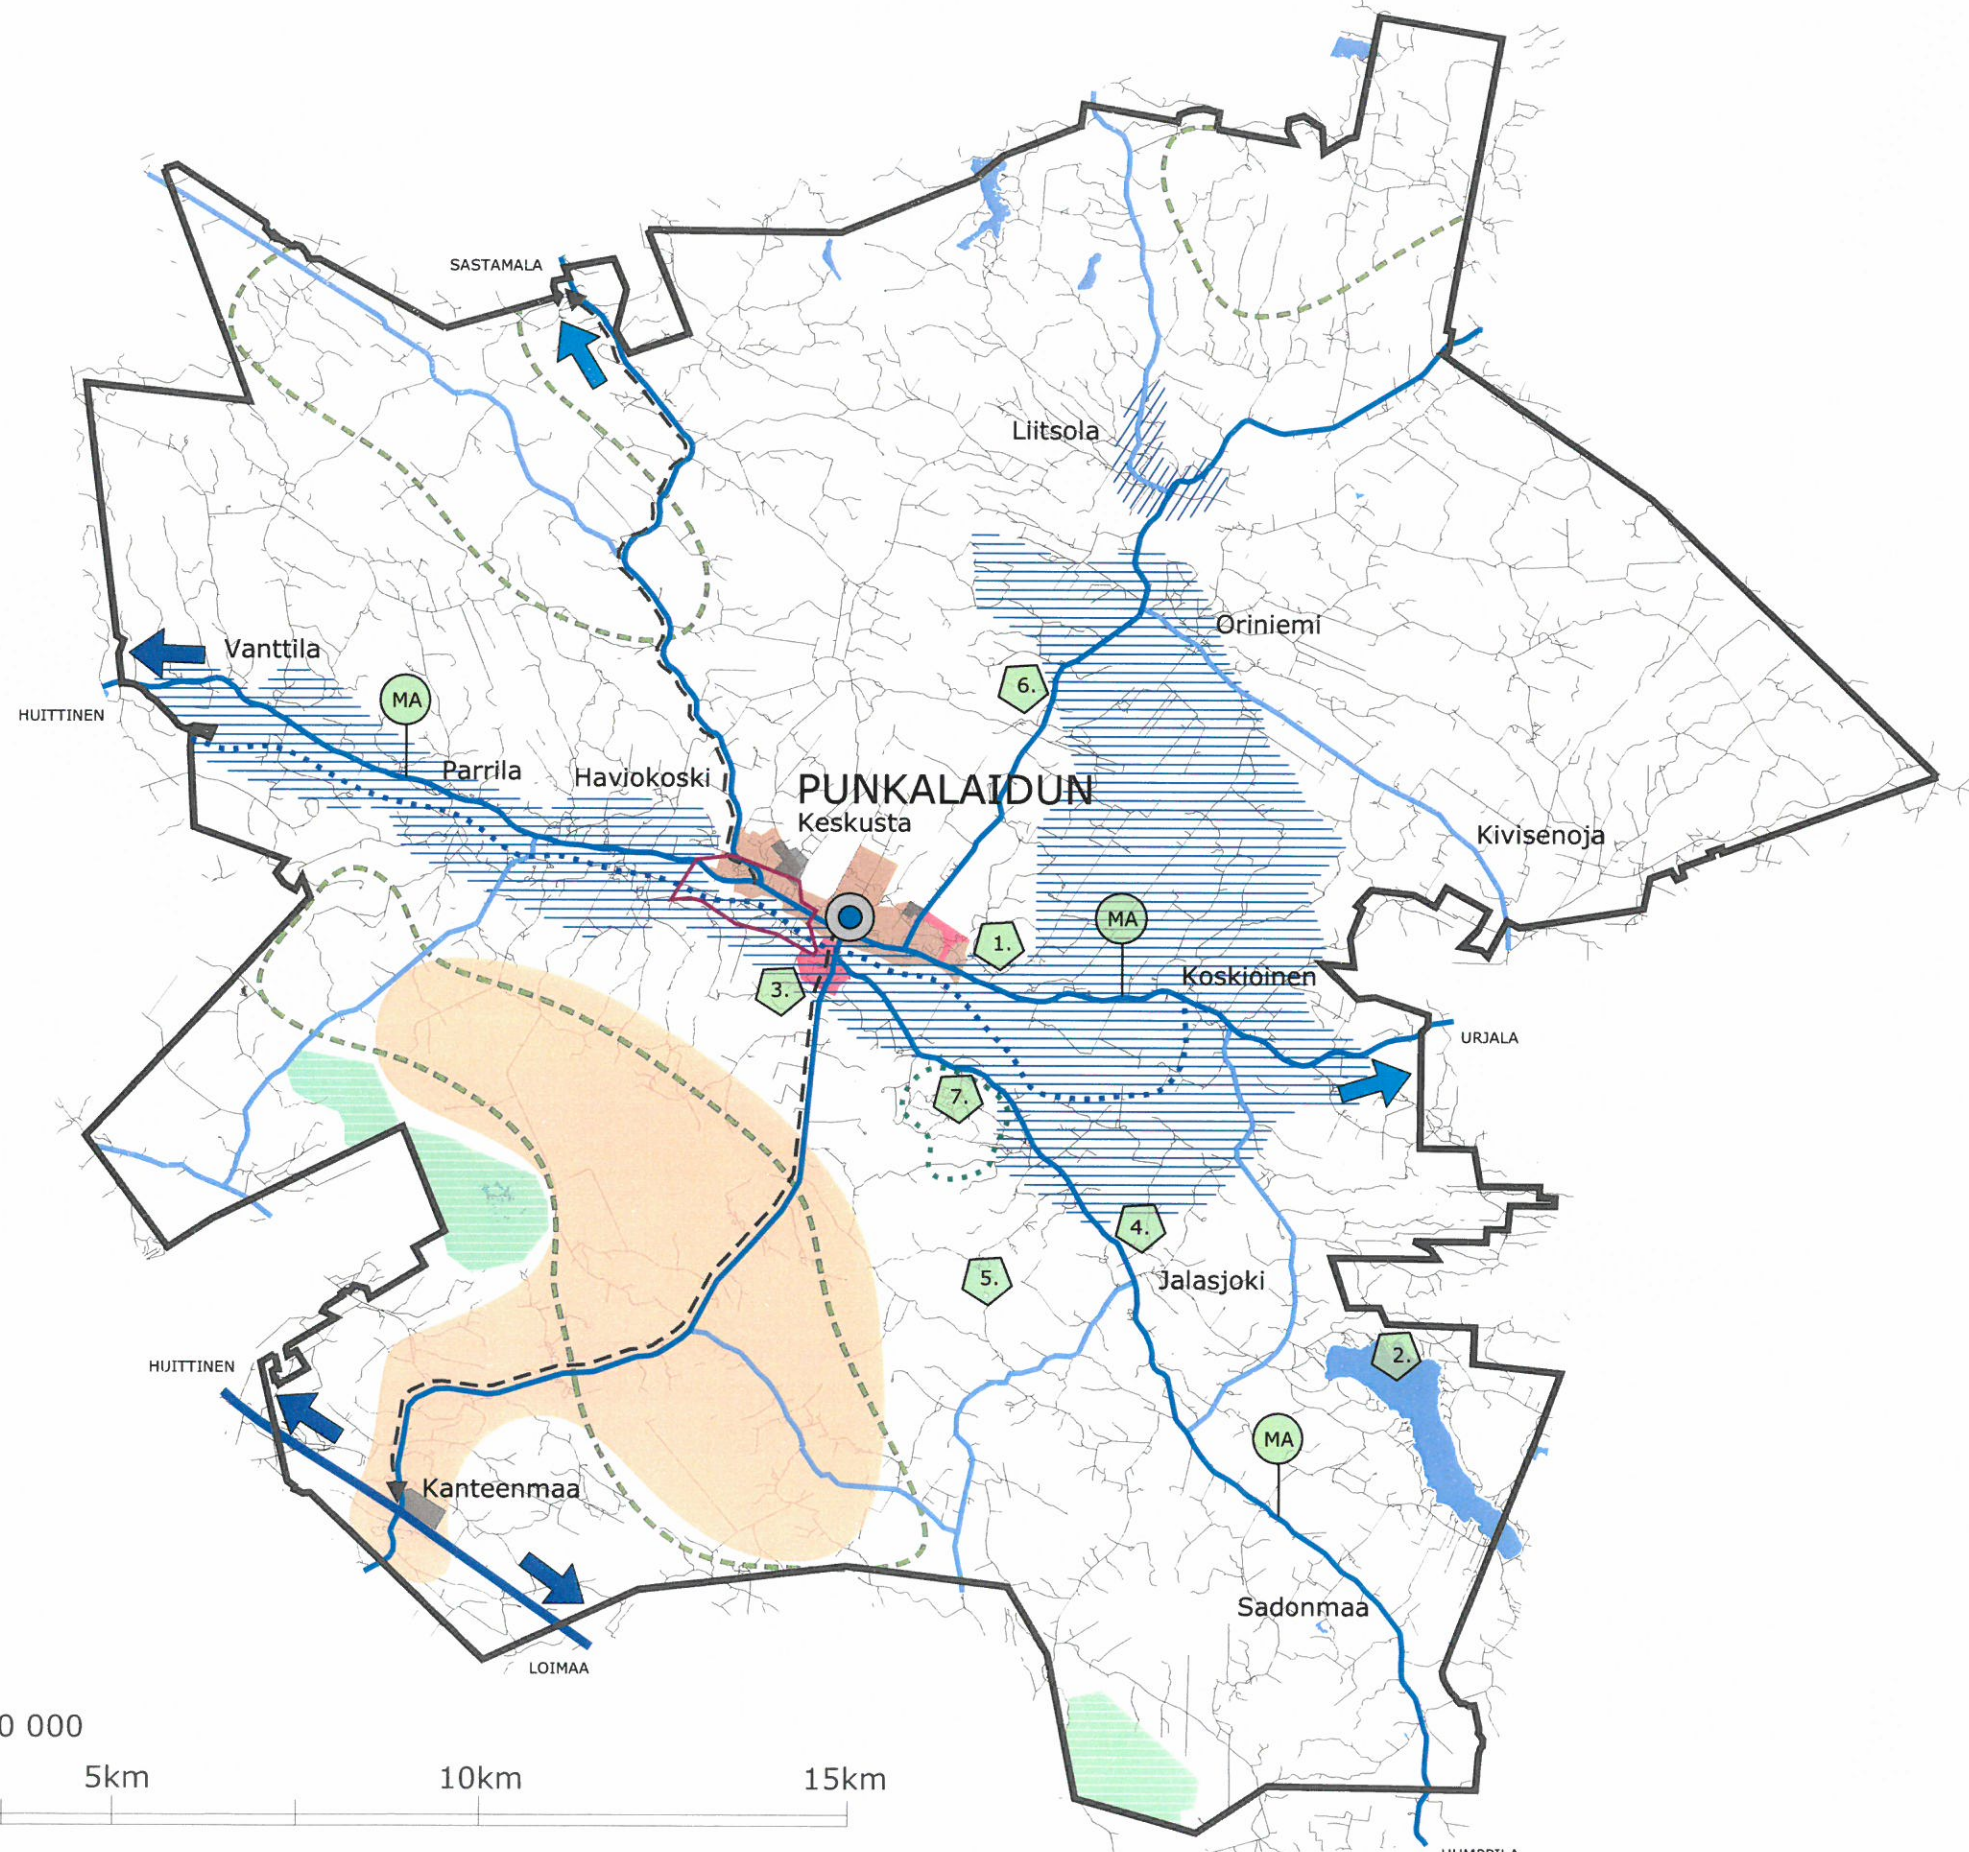

- pääkeskus
- VÄYLÄT**
  - valtakunnallinen runkoväylä
  - seudullinen/alueellinen runkoväylä
  - paikallinen sisäväylä
  - Maisematie, Urjalan taikayön tie
- ALUEET (yleispiirteiset)**
  - pääosin asemakaavoitettu alue
  - natura 2000 -alue
  - valtakunnallisesti merkittävä rakennettu kulttuuriympäristö (RKY)
  - maakunnallisesti arvokas kulttuuriympäristö
  - valtakunnallisesti arvokas maisema-alue (ehdotus 2013)
- VIRKISTYS**
  - vesistöön tukeutuva virkistys
  - liikunnallinen virkistys
  - vapaa-ajan ja matkailun merkittävät keskukset
    1. Talonpoikaismuseo Yli-Kirra
    2. Tanssilava Särkkä
    3. Kesälaitumen Golf
    4. Myllypirtti ja -museo
    5. KokkonKota
    6. Maatilamajoitus Saarinen
    7. Porttikallion aluehihtokeskus
- KEHITTÄMISVYÖHYKKEET (yleispiirteiset)**
  - asutuksen ja muiden taajamatoimintojen asemakaavallinen laajeneminen
  - teollisuus- ja työpaikka-alueet
  - energiaomavaraisuuden, tuulivoiman ja biotalouden elinkeinojen kehittämisvyöhyke
  - turvetuotannon kehittämisvyöhyke
  - maakuntarajan ylittävä asiointisuunta
  - kuntarajan ylittävä asiointisuunta
  - joukkoliikenteen kehittämistarve

mittakaava 1 : 50 000



20.1.2016