



KV-35 KV-15  
LV-28 / 18 LV-15

LÄMPÖKESK  
Pumpun fuusio  
pöytä 2  
LV-122



1725


15710

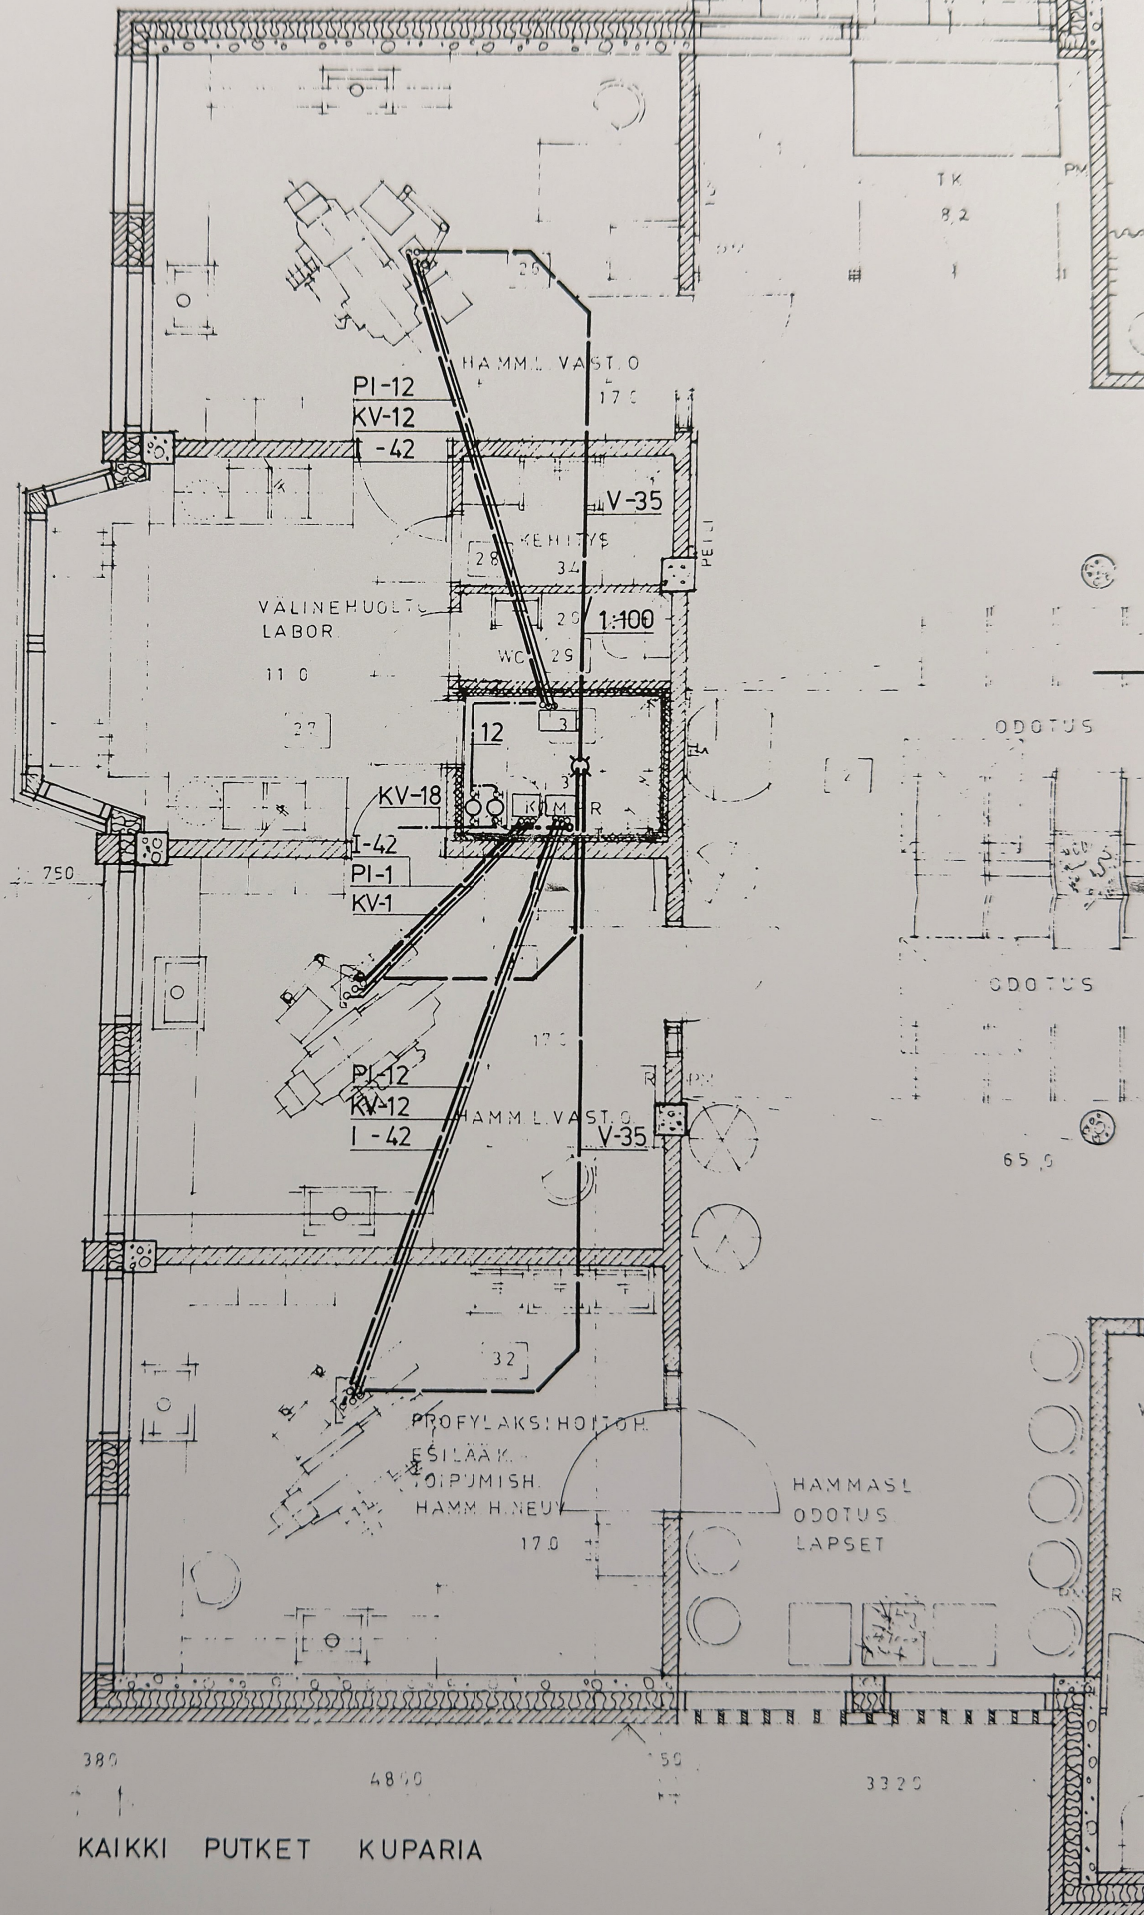

PUTKET TUOLEILLE 110 mm  
JOVIPUTKEN SISÄLLÄ

KAIKKI PUTKET KUPARIA

1725

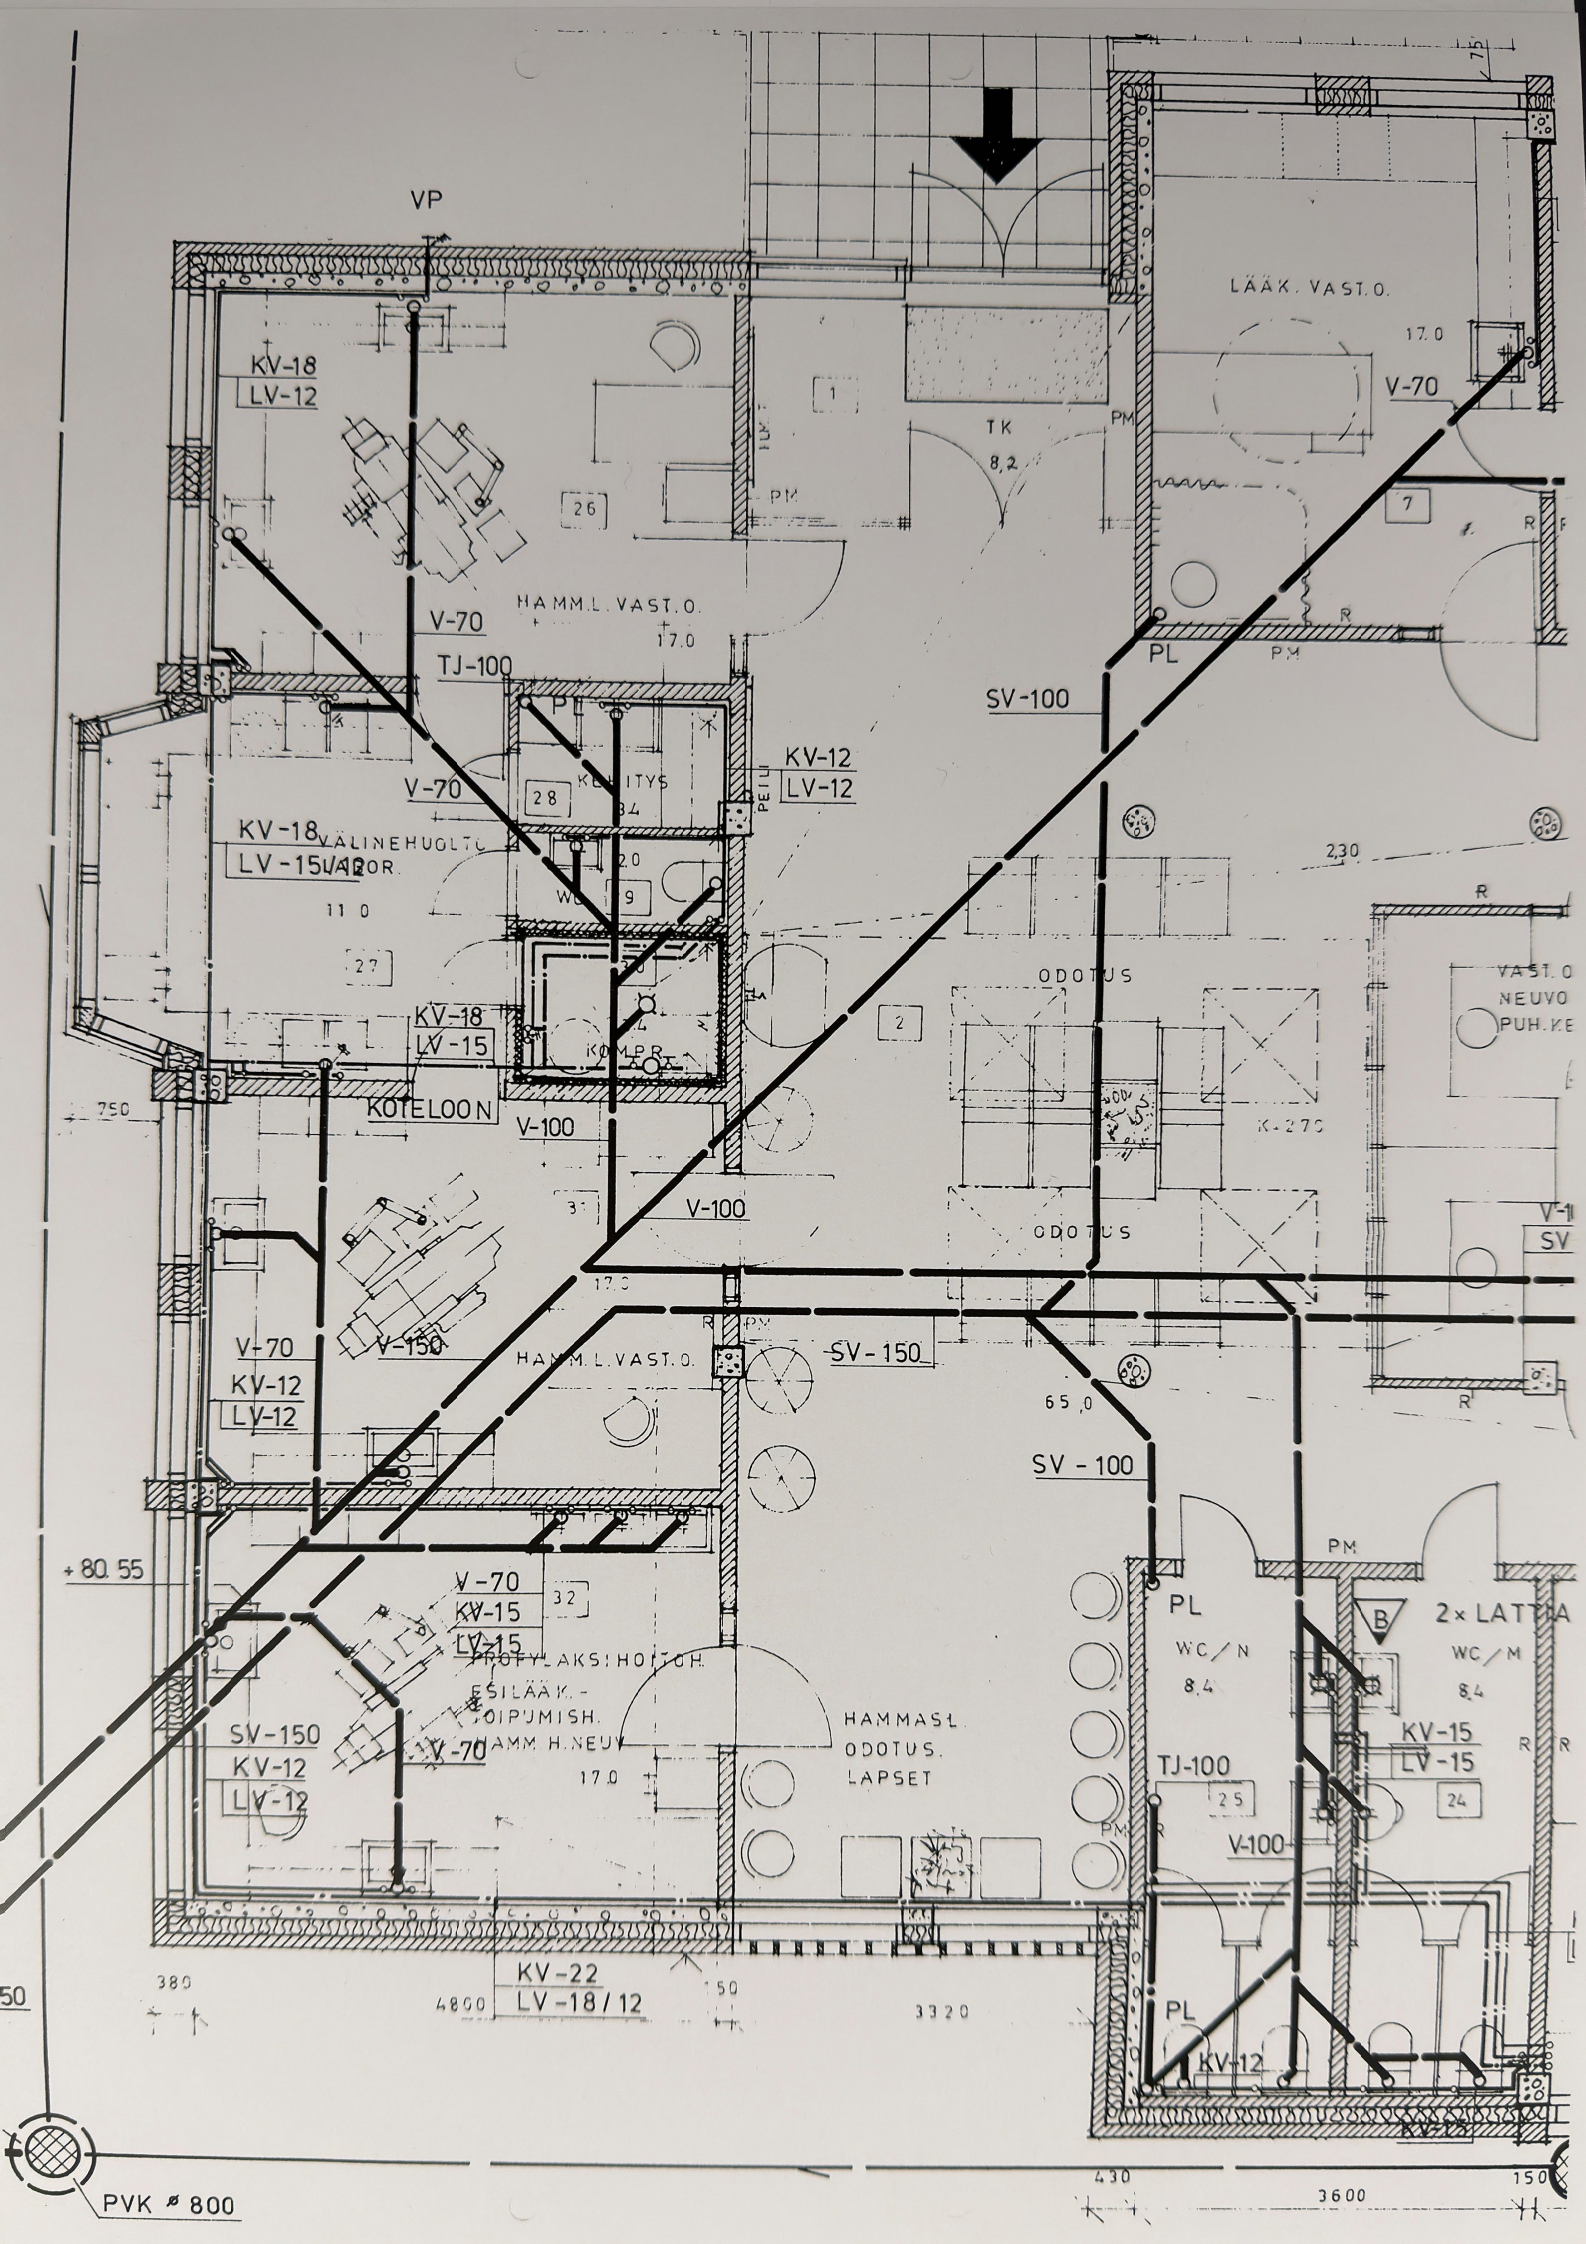

VP

LÄÄK. VAST.O.

KV-18  
LV-12

V-70

HAMML. VAST.O.

V-70

SV-100

KV-12  
LV-12

KV-18  
LV-15  
VALINEHUOLTO  
KOR.

V-70

KEITYS

KV-18  
LV-15

KOMP.

KOTILOON

V-100

V-100

ODOTUS

VAST.O.  
NEUVO  
PUH.KE

V-70  
KV-12  
LV-12

V-150

HAMML. VAST.O.

SV-150

65,0

SV-100

+80.55

V-70  
KV-15  
LV-15

PROFYLAKSIOHÖNH.

ESILÄÄK. TOIPUMISH.

HAMM.H.NEUV.

HAMMASL.  
ODOTUS.  
LAPSET

PL

WC/N  
8,4

2x LATTIA

WC/M  
8,4

SV-150  
KV-12  
LV-12

V-70

TJ-100

KV-15  
LV-15

V-100

KV-22  
LV-18/12

PL


KV-12

PVK Ø 800


3600

150



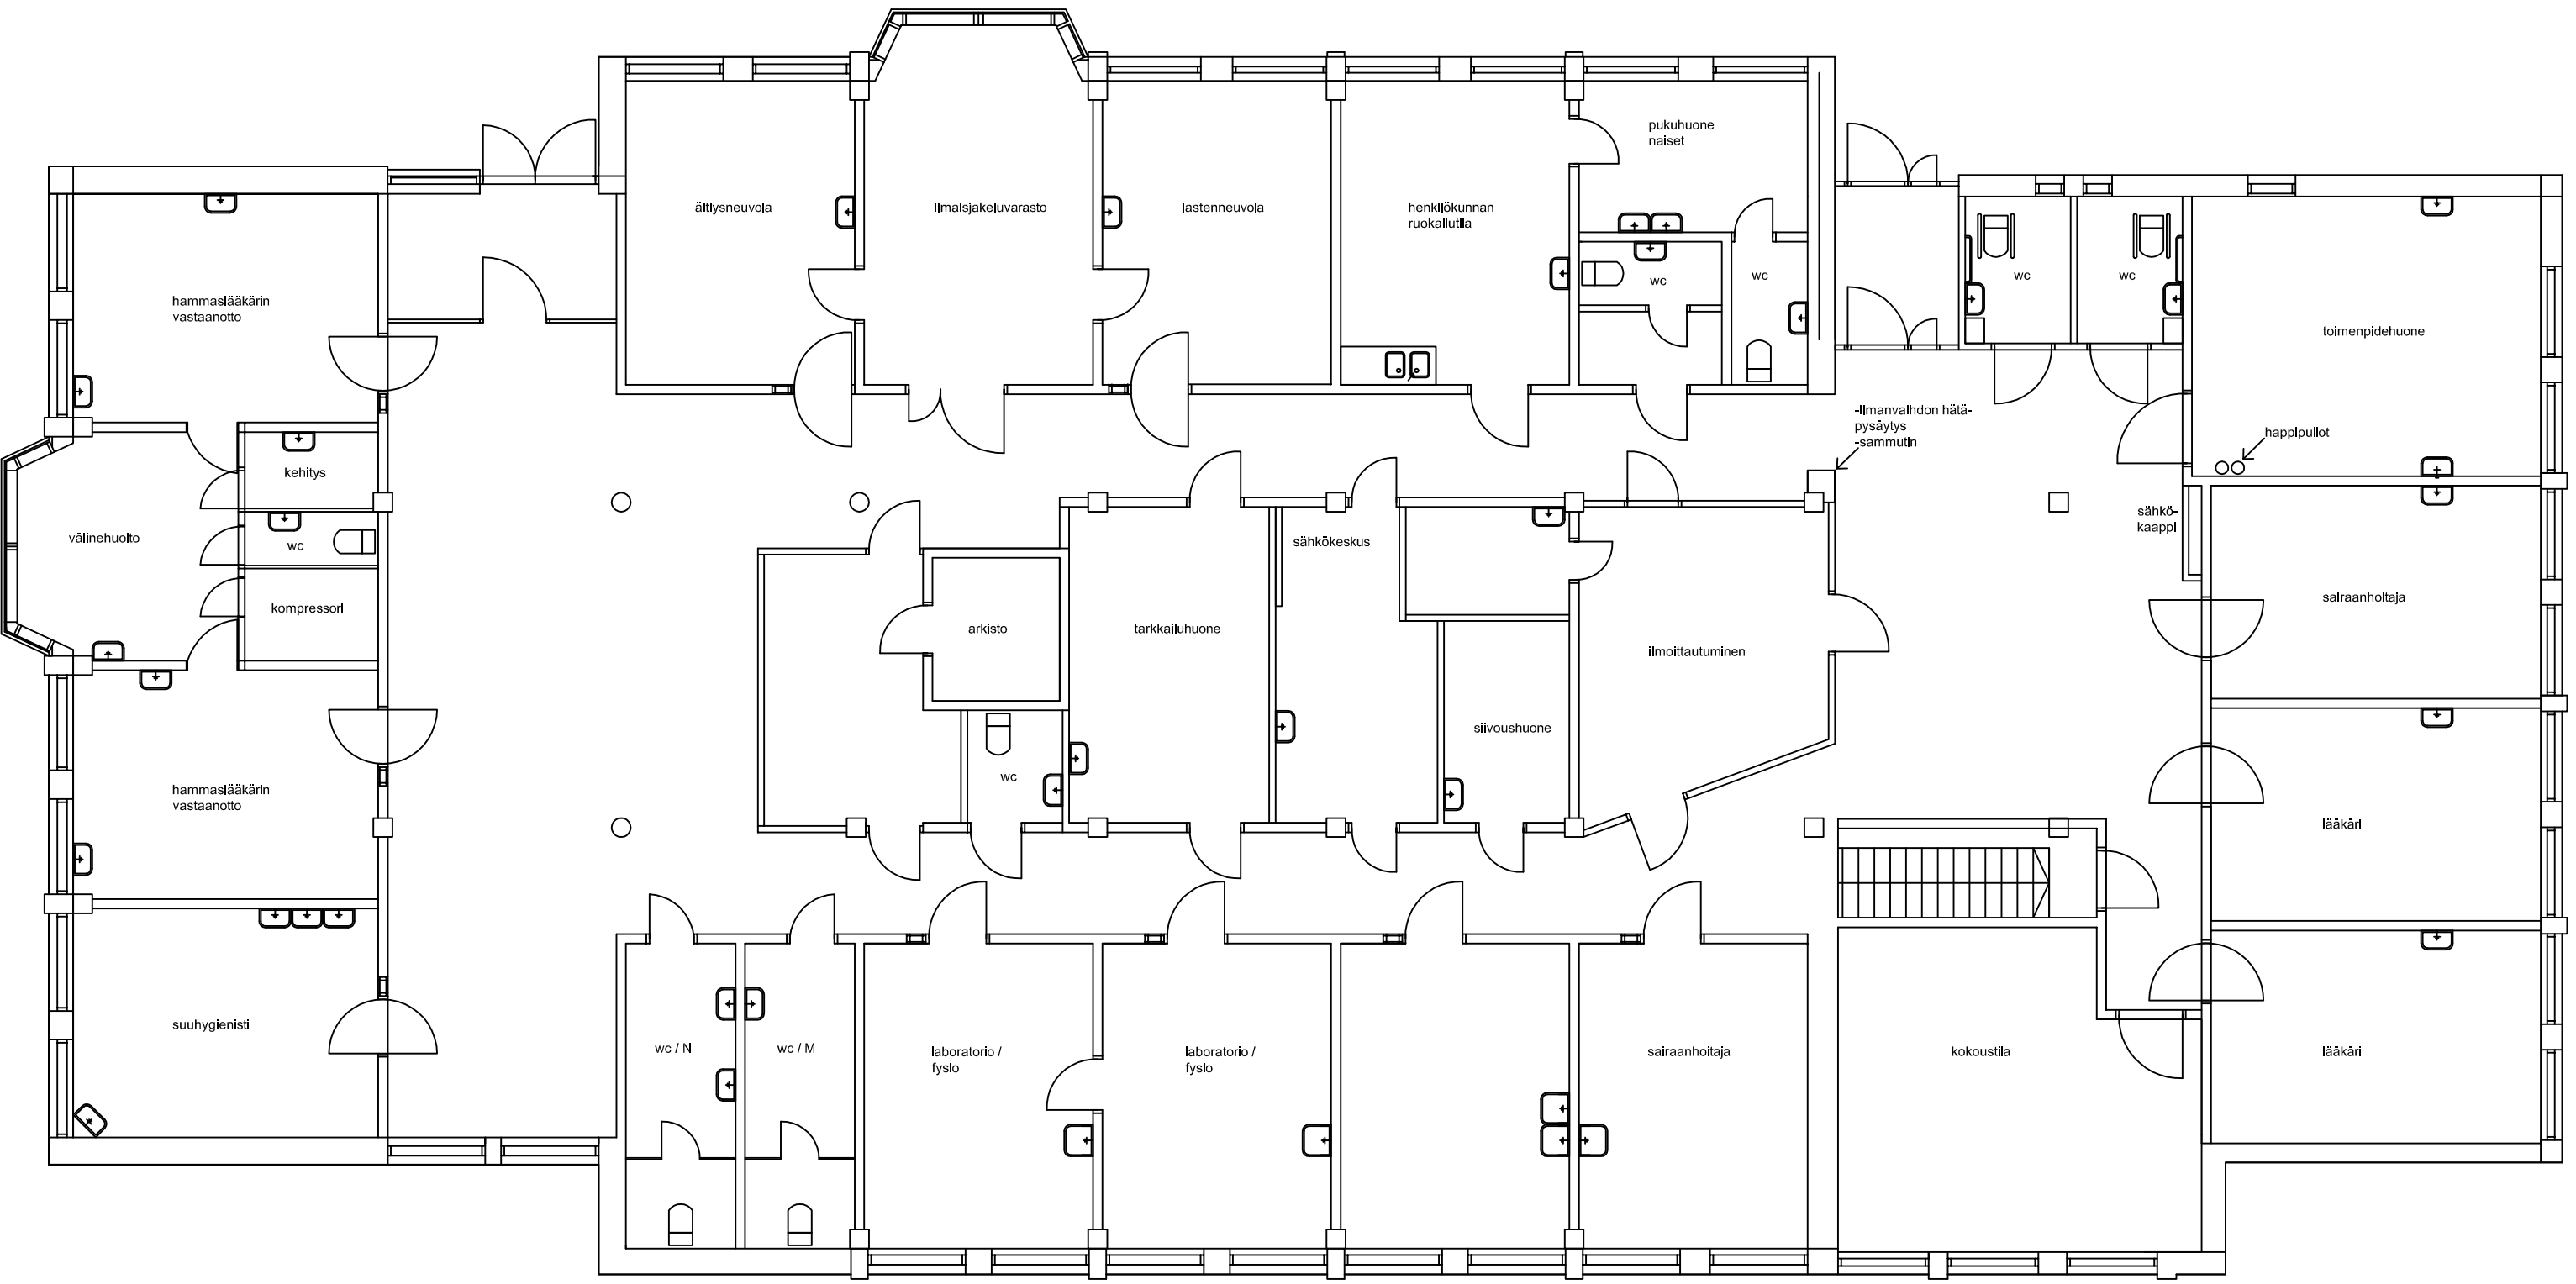

Terveysasema  
 pohjapiirros 1. kerros  
 mk 1:100  
 25.2.2015

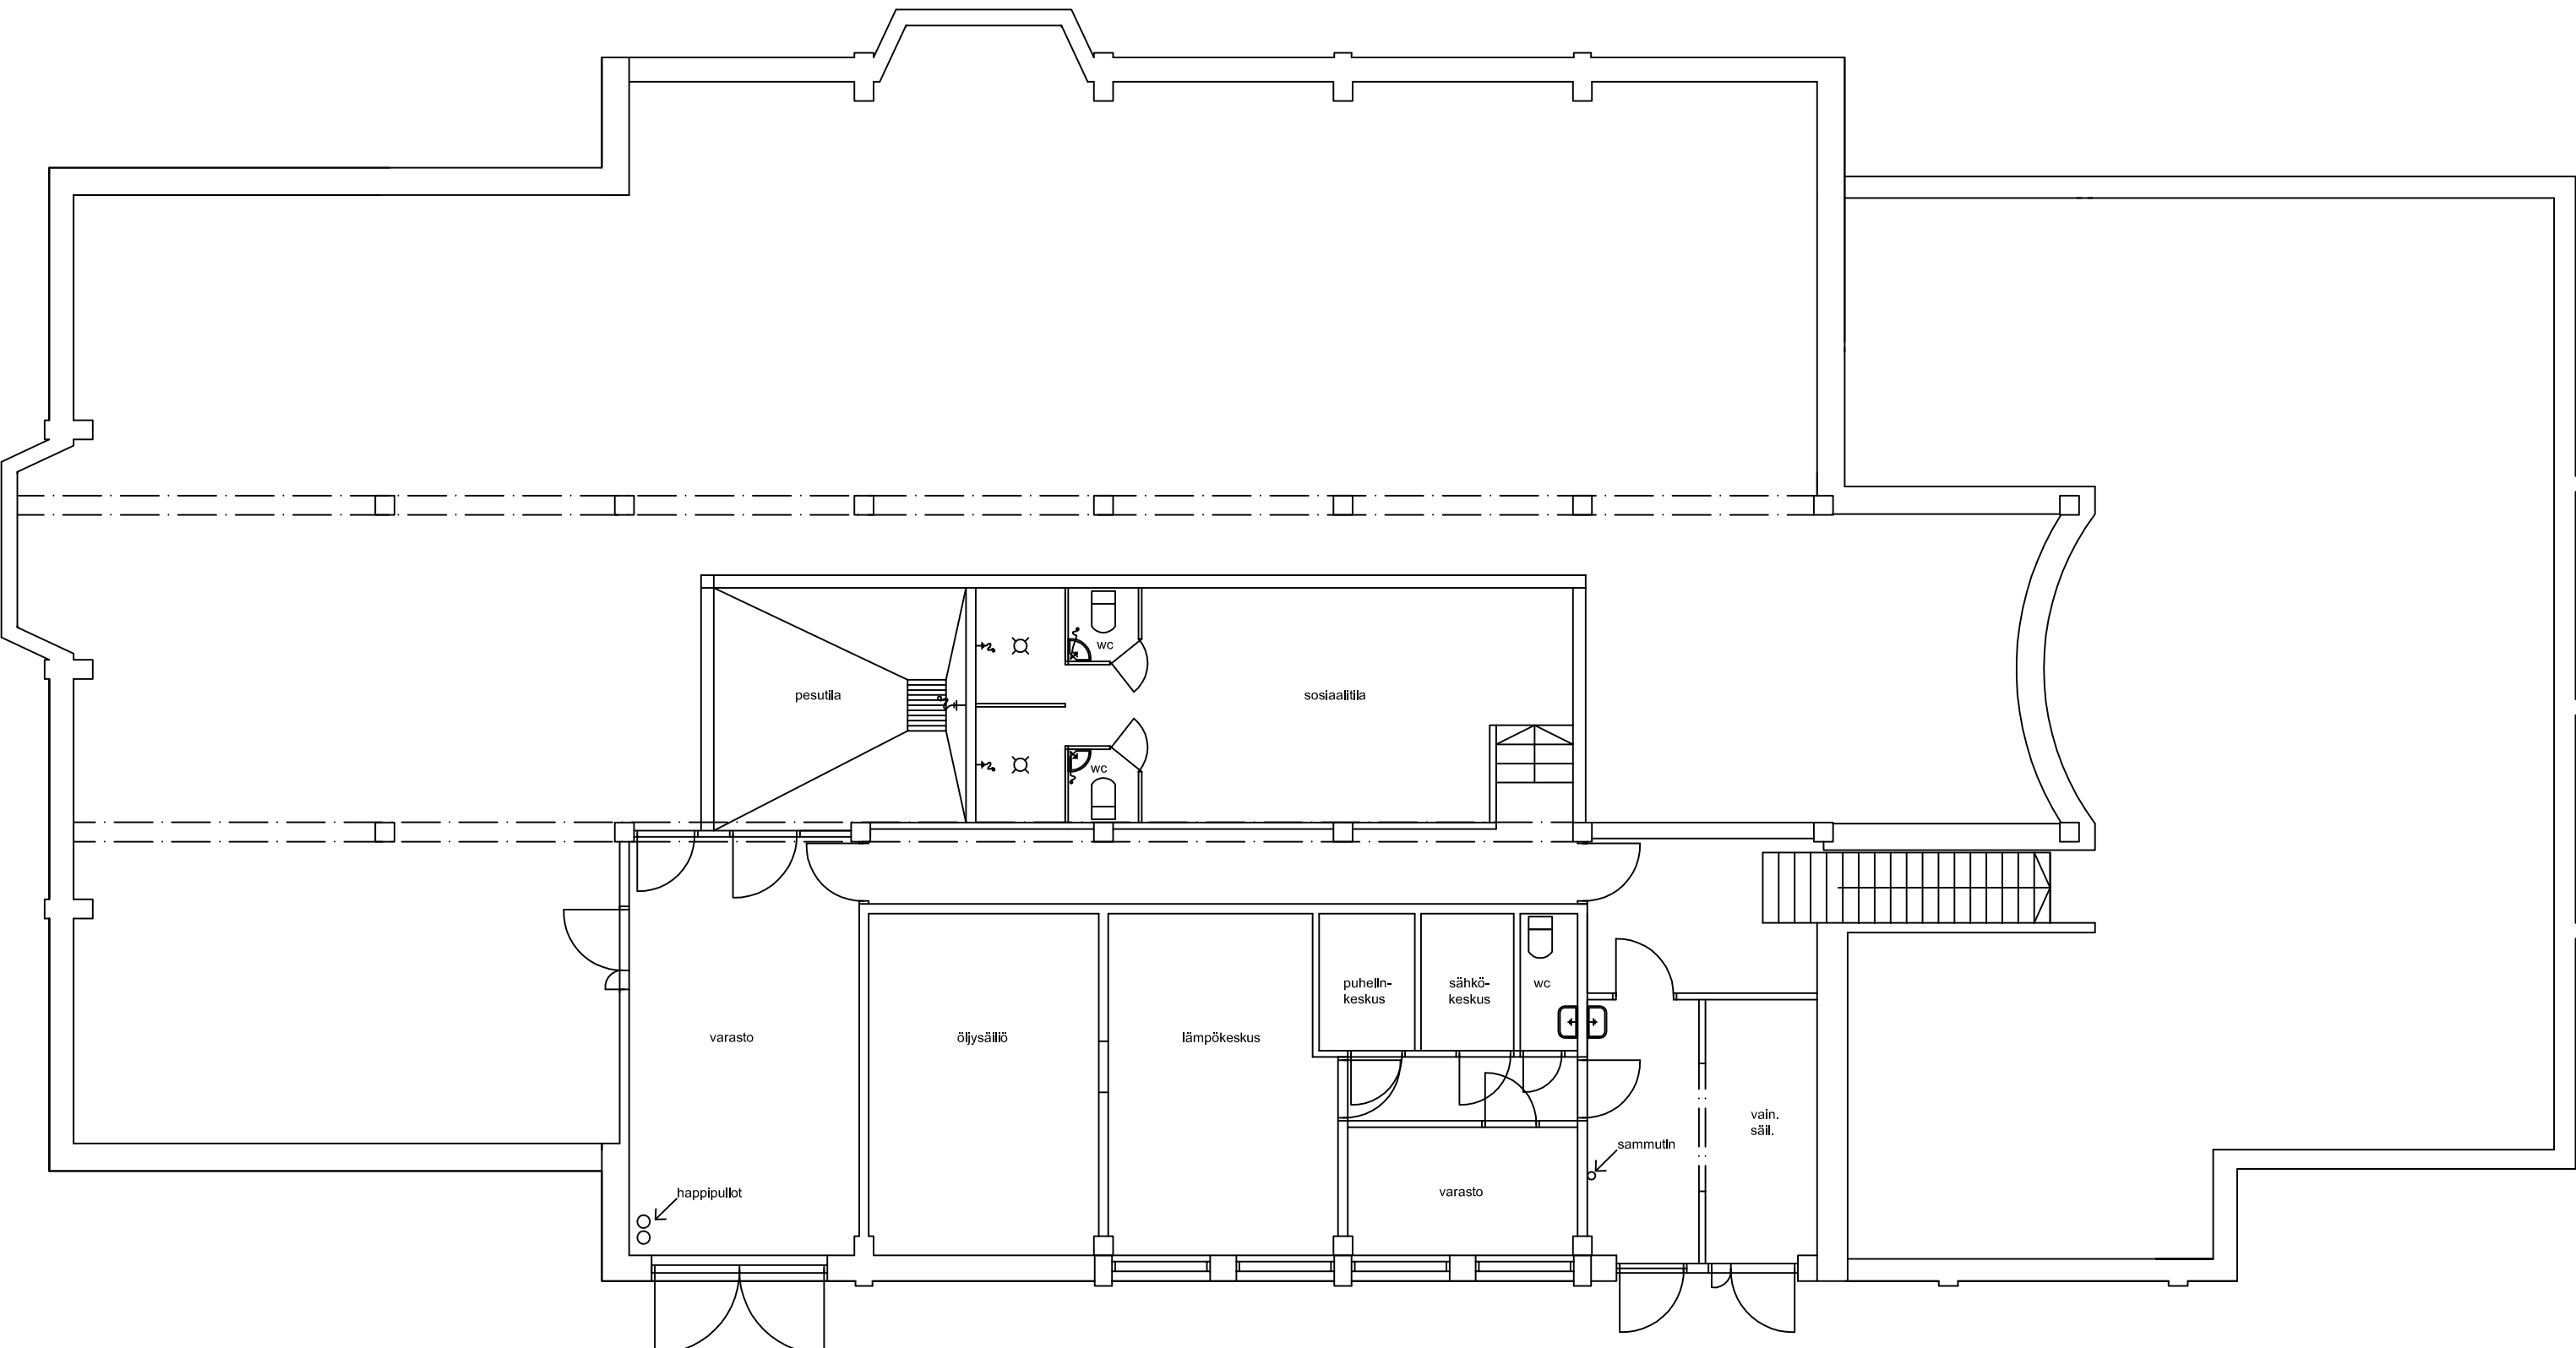

Terveysasema  
pohjapiirros kellarikerros  
mk 1:100  
25.2.2015